Захватки	I	II	III	IV	V	VI	VII	VIII	IX	X
Технологическая операция	Предварительное водопонижение	Разработка траншеи	Устройство оснований	Монтаж каналаов, трубопроводов теплосети и и отвод. дренажа заделка стыков	Устройство компенсаторов, теплофикац. камер УТи колодцев	Устройство гидроизоляции	Засыпка пазух	Предварительное испытание на плотность	Обратная засыпка траншеи с уплотнением	Окончательное испытание на плотность
Направление потока			←							
	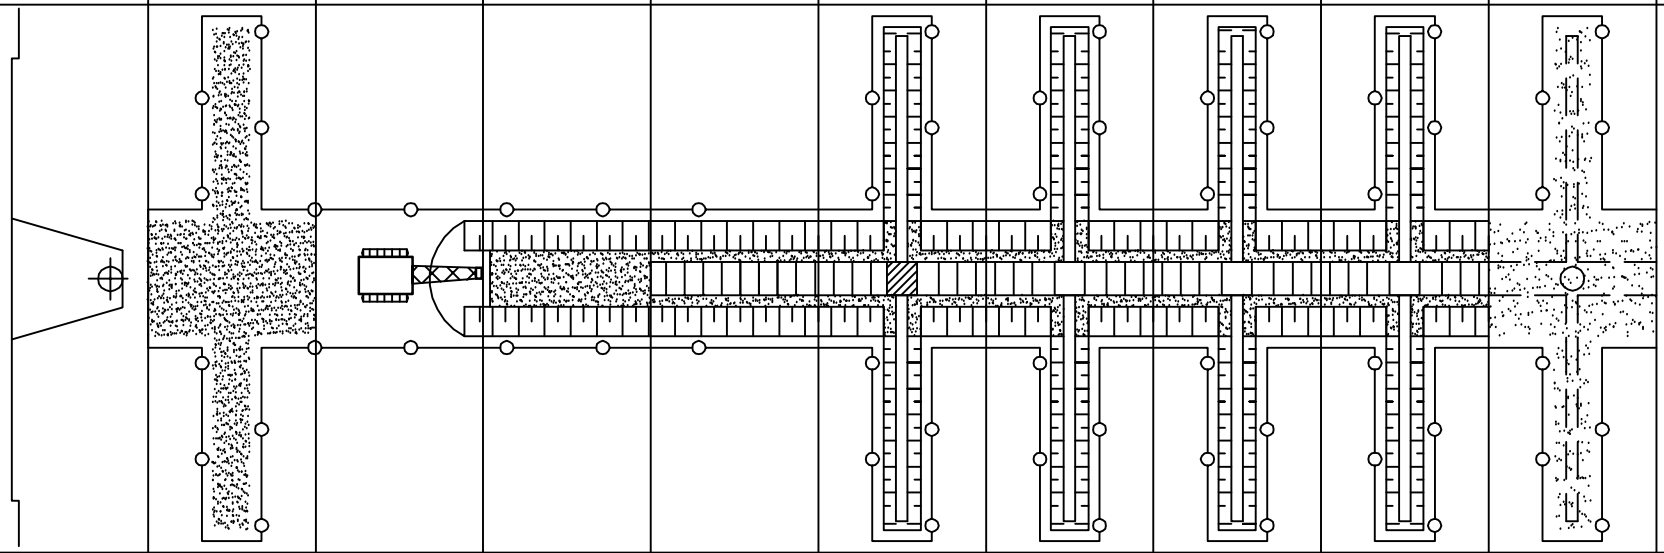									
Машины и механизмы	Установка легкая иглофильтровая ЛИУ-6БМ	Эксковаторы	Трамбовки, виброрейки, виброплощадки	Краны	Краны	Автогудронатор	Экскаватор Трамбовки	Насос	Бульдозер Трамбовки	Насос
Материалы	Надфильтровые трубы, иглофильтры, коллекторные трубы		Нерудные, бетон и железобетон	Трубы	Сборный железобетон, монолитный бетон, бетон	Изоляционный материал по проекту	Грунт по проекту	Вода	Грунт по проекту	Вода

Взам. инв. №

Подп. и дата

Инв. № подл

Изм.	Кол. уч.	Лист	№ док.	Подп.	Дата
Разраб.					08.10
ГИП					08.10
Н.контроль					08.10

-ПОС

Инженерные сети к району ....." пгт. .....

...этап. Внутриплощадочные сети ТВС

Стадия	Лист	Листов
П	70	

Организационно-технологическая схема

ООО ..... г. Сургут

Копировал

А4