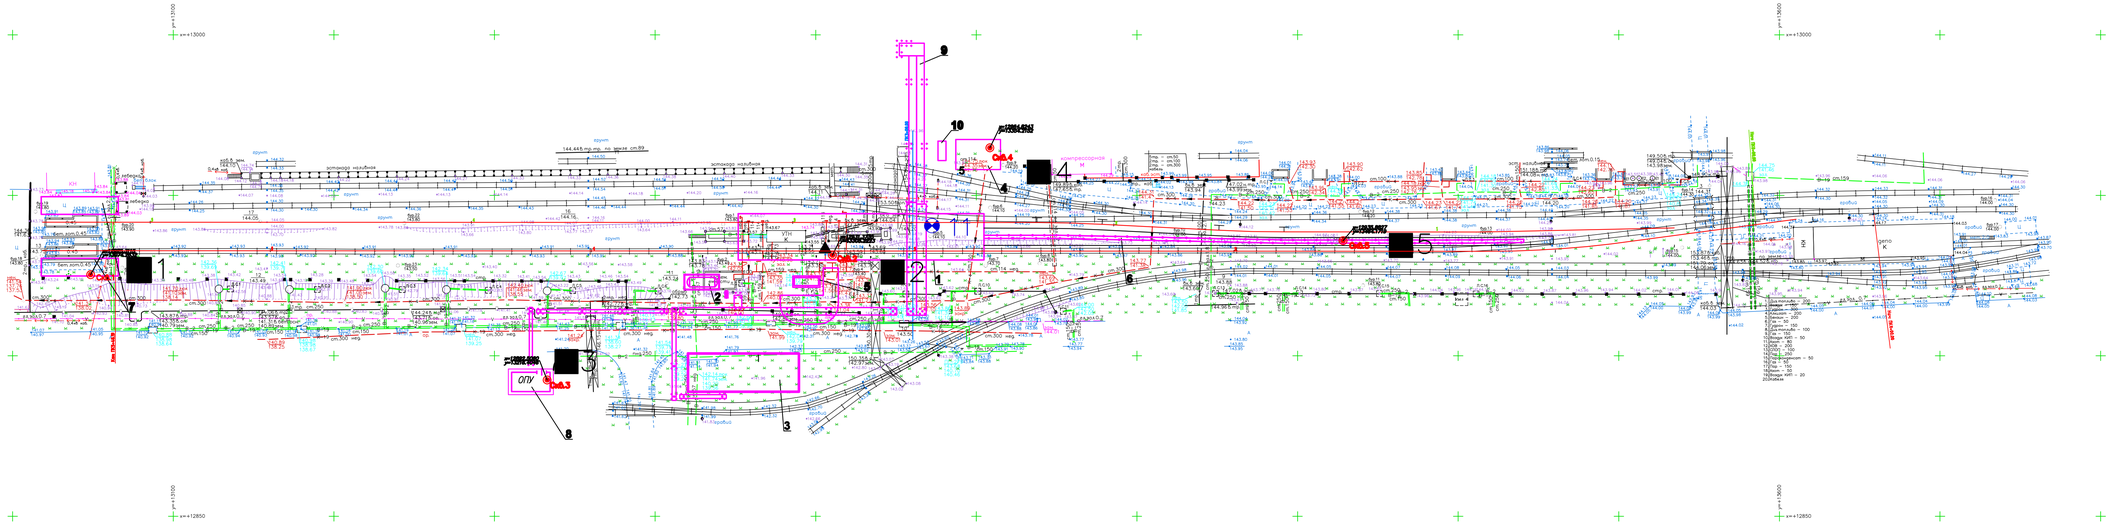

ЭКСПЛИКАЦИЯ ЗДАНИЙ И СООРУЖЕНИЙ

Номер на плане	Наименование	Примечание
1	2	3
1	УПН	
2	Подземная аварийная емкость V=60м³	
3	Здание РК, отпарная	
4	УПТ	
5	Блок-контейнер газоудаления	
6	Досмотровая площадка	
7	Маневрова установка	
8	ОПУ	
9	Площадка для обслуживания аварийной арматуры	
10	Блок фильтров	

УСЛОВНЫЕ ОБОЗНАЧЕНИЯ

- место расположения скважин
- пробная площадка отбора грунта для исследования микробиологического гельминтологического, радиационного и химического состояния
- отбор проб грунтовых вод
- Проектируемые здания и сооружения

Изм.	Кол.	Лист	N док.	Подп.	Дата				
Нач. отд.						Строительство участка скважин №1,2,3,5 для скважин 22/ПС-1 и АБ 8 межмагистральных газопроводов 5 этапа проекта МВ АО "Газпромнефть-НОЯБРЬ"	Стадия	Лист	Листов
ГИП							П	1	1
Инженер									
Согласовано									
						Карта фактических материалов М 1:500	ООО"Инжиниринг"		