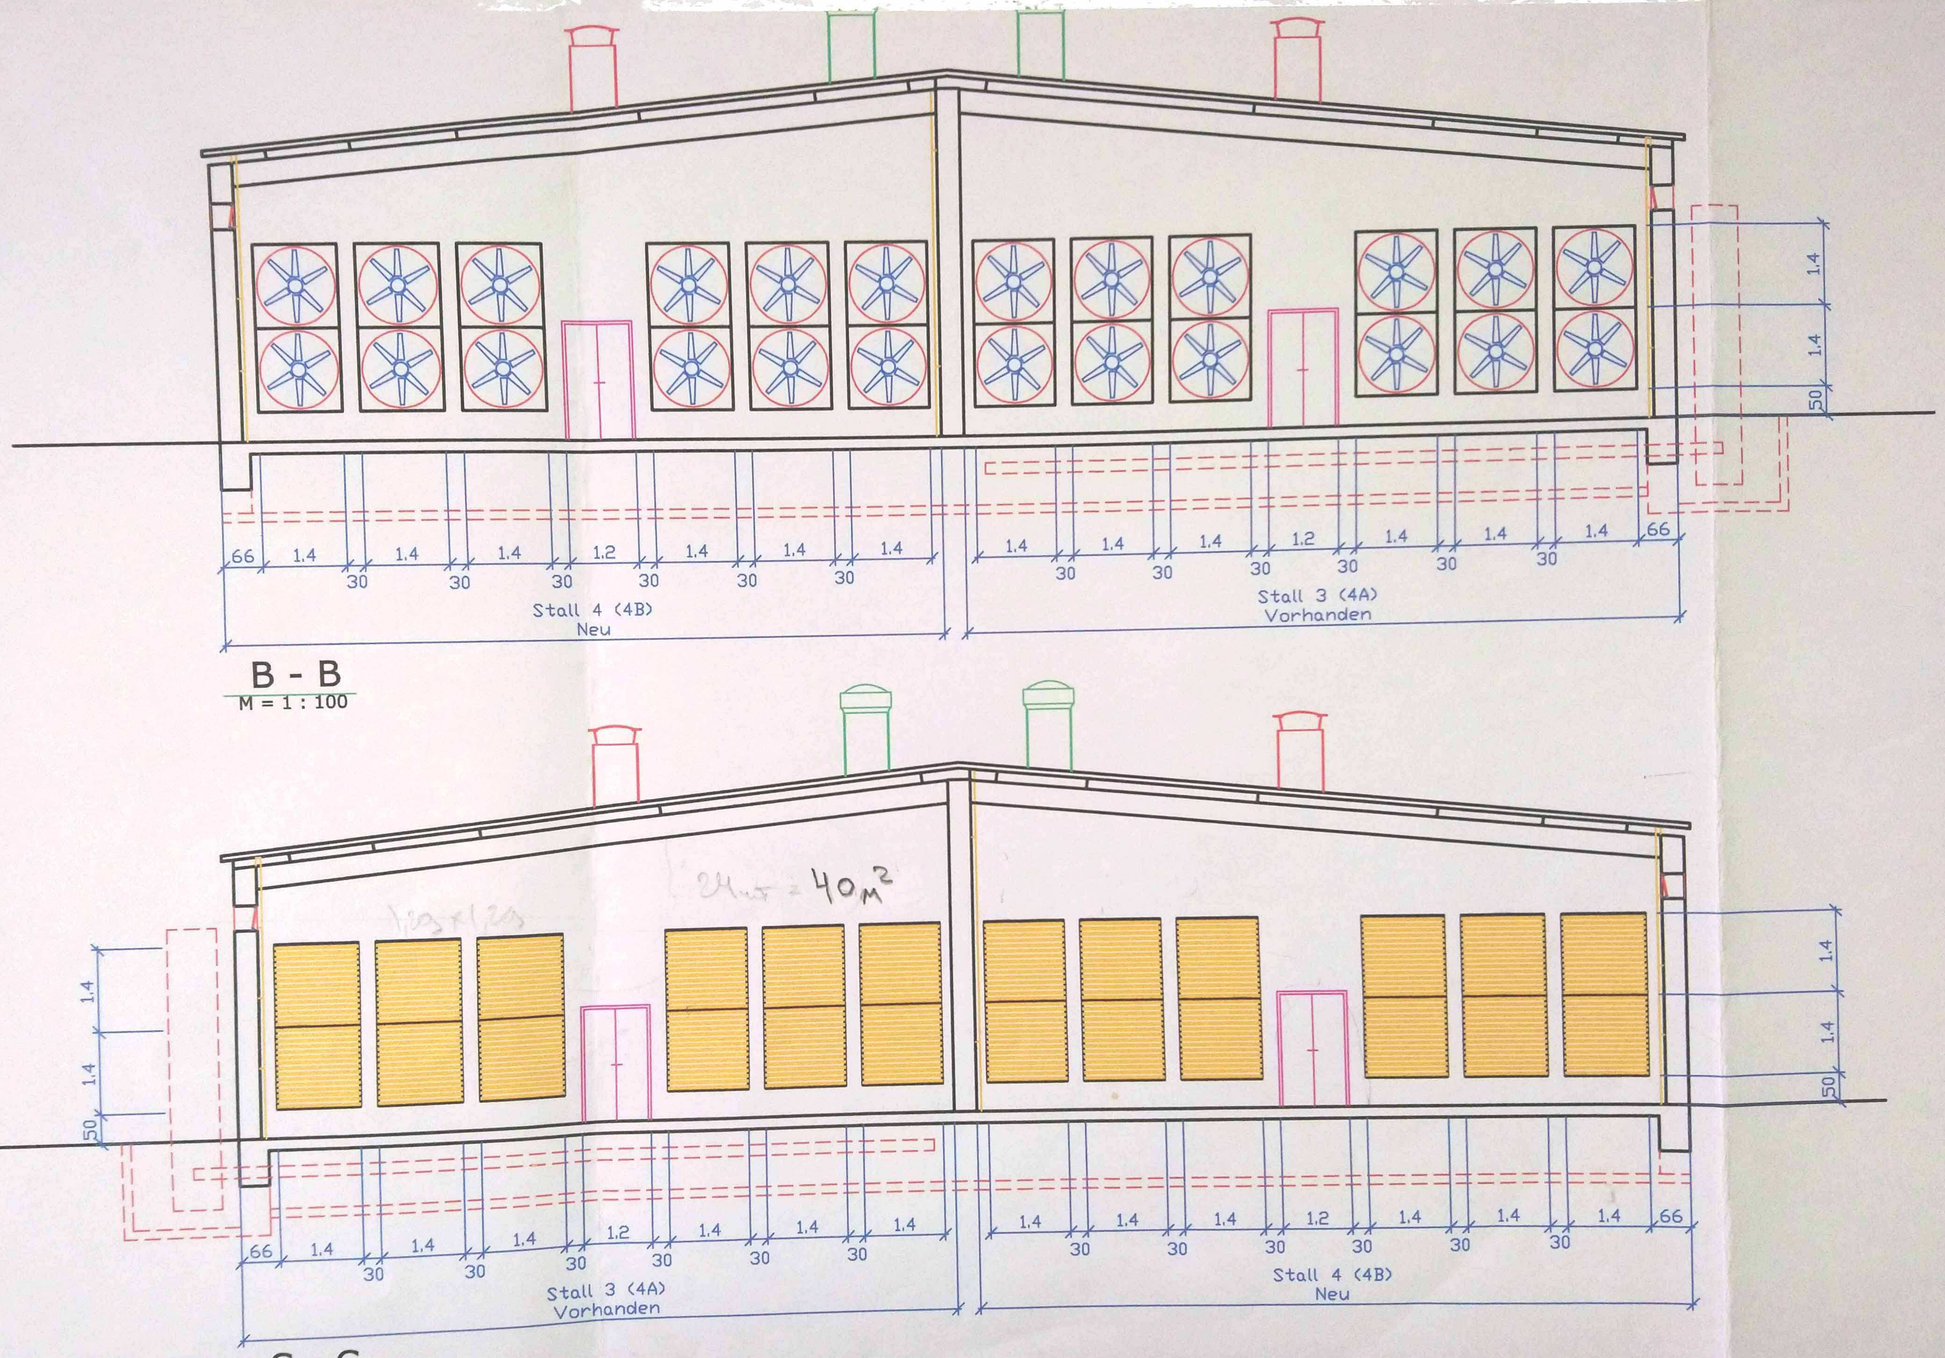

B - B
M = 1 : 100

C - C
M = 1 : 100